

ΕΦΗΜΕΡΙΣ ΤΗΣ ΚΥΒΕΡΝΗΣΕΩΣ
ΤΗΣ ΕΛΛΗΝΙΚΗΣ ΔΗΜΟΚΡΑΤΙΑΣ

ΑΘΗΝΑ
28 ΦΕΒΡΟΥΑΡΙΟΥ 1984

ΤΕΥΧΟΣ ΤΕΤΑΡΤΟ

ΑΡΙΘΜΟΣ ΦΥΛΛΟΥ
168

ΠΕΡΙΕΧΟΜΕΝΑ

ΑΠΑΛΛΟΤΡΙΩΣΕΙΣ

ΑΠΟΦΑΣΕΙΣ

ΑΝΑΚΟΙΝΩΣΕΙΣ

ΠΟΛΕΟΔΟΜΙΑ

ΑΠΟΦΑΣΕΙΣ

ΑΝΑΚΟΙΝΩΣΕΙΣ

ΑΠΑΛΛΟΤΡΙΩΣΕΙΣ

ΑΠΟΦΑΣΕΙΣ

Αρ. 1578/277/Ν.16049 (1)

Βεβαίωση αυτοδίκαιης ανάκλησης της απαλλοτρίωσης που κηρύχθηκε με την Ε. 9426/3370/29.8.1980 κοινή Υπουργική απόφαση (ΦΕΚ 506/11.9.1980 τ. Δ'), για στρατιωτικές ανάγκες στην περιοχή Μούδρου Λήμνου του Ν. Λέσβου.

ΟΙ ΥΠΟΥΡΓΟΙ
ΕΘΝΙΚΗΣ ΑΜΥΝΑΣ ΚΑΙ ΟΙΚΟΝΟΜΙΚΩΝ

Έχοντας υπόψη:

1. Τις διατάξεις των παραγράφων 2 και 4 του άρθρου 11 του Ν.Δ. 797/71 «περί αναγκαστικών απαλλοτριώσεων».
2. Την Ε. 9426/3370/29.8.1980 κοινή απόφασή μας (ΦΕΚ 506/11.9.1980 τ. Δ') με την οποία κηρύχθηκε αναγκαστική απαλλοτρίωση έκτασης εμβαδού 60.567 μ2 για στρατιωτικές ανάγκες στην περιοχή της Κοινότητας Μούδρου Λήμνου του Ν. Λέσβου.
3. Τη Σ. 3810/2390/3.9.82 κοινή απόφασή μας (Φ.Ε.Κ. 516/22.10.82 Ρ. Δ') με την οποία ανακλήθηκε μερικώς η παραπάνω απαλλοτρίωση ως προς έκταση εμβαδού 35.765μ2.
4. Τη γνωμάτευση Φ. 910.356/27/125836/Σ. 3853/3.7.1983 του Γενικού Επιτελείου Στρατού.
5. Τη Φ. 072.2/18/Β.3230/7.7.82 απόφαση του Πρωθυπουργού και Υπουργού Εθνικής Άμυνας (Φ.Ε.Κ. 471/9.7.82 τ. Β'), σχετικά με ανάθεση αρμοδιοτήτων του Υπουργού Εθνικής Άμυνας στον Υφυπουργό Εθνικής Άμυνας (Παυσανία Ζακολίκο).
6. Την κοινή απόφαση του Πρωθυπουργού και του Υπουργού Οικονομικών 0.548/382/19.9.83 (ΦΕΚ 548/20.

9.83 τ. Β') σχετικά με ανάθεση αρμοδιοτήτων στους Υφυπουργούς Οικονομικών, βεβαιώνουμε :

Ότι η απαλλοτρίωση που κηρύχθηκε με την Ε. 9426/3370/29.8.80 κοινή Υπουργική απόφαση (ΦΕΚ 506/11.9. 80 τ. Δ'), για στρατιωτικές ανάγκες στην περιοχή της Κοινότητας Μούδρου Λήμνου του Ν. Λέσβου, ανακλήθηκε αυτοδίκαια ως προς την υπόλοιπη έκταση εμβαδού 24.802 μ2 που φαίνεται με κλίκακα 1 : 1000 στο από 9.2.1982 κτηματολογικό διάγραμμα με κλίμακα 1:1000 στο από 9.2. 1982 κτηματολογικό διάγραμμα (αυξ. αριθμ. κτημ. 904/Β) και στον αντίστοιχο κτηματολογικό πίνακα της Γεωγραφικής Υπηρεσίας Στρατού, θεωρημένα από τον Διοικητή αυτής Υπ/γό Νικόλαο Φίλη, γιατί δεν καθορίσθηκε η αποζημίωση μέσα στην προθεσμία που ορίζει ο νόμος.

Η απόφαση αυτή να δημοσιευθεί στην Εφημερίδα της Κυβερνήσεως.

Αθήναι, 9 Φεβρουαρίου 1984

ΟΙ ΥΦΥΠΟΥΡΓΟΙ

ΕΘΝΙΚΗΣ ΑΜΥΝΑΣ — ΠΑΥΣΑΝΙΑΣ ΖΑΚΟΛΙΚΟΣ

ΟΙΚΟΝΟΜΙΚΩΝ — ΔΗΜΗΤΡΙΟΣ ΠΙΤΣΙΩΡΗΣ

Δ 489/259 (2)

Αναγκαστική απαλλοτρίωση έκτασης στην περιοχή του Νομού Λευκάδας, για τη διευθέτηση του χειμάρρου Δημοσάρι Κοινότητας Νυδρίου Λευκάδας.

ΟΙ ΥΠΟΥΡΓΟΙ
ΔΗΜΟΣΙΩΝ ΕΡΓΩΝ ΚΑΙ ΟΙΚΟΝΟΜΙΚΩΝ

Έχοντας υπόψη :

1. Τις διατάξεις του Ν. Δ/τος 797/1971 «περί αναγκαστικών απαλλοτριώσεων», σε συνδυασμό με τις διατάξεις του Β. Δ/τος 139/1971 «περί της αρμοδιότητας των Νομαρχών προς κήρυξιν αναγκαστικών τινων απαλλοτριώσεων».
2. Τις διατάξεις του άρθρου 33 του Ν. Δ/τος 3881/1958 «περί έργων εγγείων βελτιώσεων».
3. Την κοινή απόφαση του Πρωθυπουργού και του Υπουργού Οικονομικών με αριθμό 0.548/382/19.9.83 (ΦΕΚ 548/20.9.83 τ. Β'(σχετικά με την ανάθεση αρμοδιοτήτων στους Υφυπουργούς Οικονομικών, αποφασίζουμε :

Κηρύσσουμε την αναγκαστική απαλλοτρίωση, για λόγους δημοσίας ωφέλειας και ειδικότερα για τη διευθέτηση του χειμάρρου Δημοσάρι Κοινότητας Νυδρίου Λευκάδας, έκτασης συνολικού εμβαδού 2458 Μ2 του βρίσκεται στον οικισμό Νυδρίου Νομού Λευκάδας και εικονίζεται με κλίμακα 1:500 και με αριθμούς ιδιοκτησιών 2,4 και 5 στο από Ιανουαρίου 1983 με αριθμό 12, κτηματολογικό διάγραμμα και τον αντίστοιχο κτηματολογικό πίνακα τα οποία έχει συντάξει ο πολιτικός μηχανικός Θ. Σακελλαρόπουλος στις 4.10.83 και έχει θεωρήσει ο Διευθυντής Τεχνικών Υπηρεσιων Ν. Λευκάδος, Γ. Δημόπουλος με την ιδια ημερομηνία.

Στην έκταση που απαλλοτριώνεται προβάλλουν δικαιώματα κυριότητας οι : 1) Σταμούλης Γαζής του Παναγιώτη και 2) Σπύρος Κοντογιώργης του Δημητρίου.

Η απαλλοτρίωση κηρύσσεται υπέρ του Δημοσίου και με δαπάνη του, που θα αντιμετωπισθεί από τις πιστώσεις του Νομαρχιακού Ταμείου Λευκάδας (ΣΑΝΤ 8328/1983 τροπ. 4).

Η απόφαση αυτή να δημοσιευθεί στην Εφημερίδα της Κυβερνήσεως.

Αθήνα, 9 Φεβρουαρίου 1984

ΟΙ ΥΠΟΥΡΓΟΙ

ΔΗΜΟΣΙΩΝ ΕΡΓΩΝ — ΑΠ. ΑΘ. ΤΣΟΧΑΤΖΟΠΟΥΛΟΣ

ΥΦΥΠΟΥΡΓΟΣ ΟΙΚΟΝΟΜΙΚΩΝ — ΔΗΜΗΤΡΙΟΣ ΠΙΤΣΙΩΡΗΣ

Αριθ. Δ. 589/325 (3)

Αναγκαστική απαλλοτρίωση έκτασης στην περιοχή του Νομού Φθιώτιδας, για την προστασία παροχθίων εκτάσεων ποταμού Σπερχειού (από όρια :αγρών Ν. Φακίτσα μέχρι ορίου ιδιοκτησίας αγρών (Ανθήλης).

ΟΙ ΥΠΟΥΡΓΟΙ
ΔΗΜΟΣΙΩΝ ΕΡΓΩΝ ΚΑΙ ΟΙΚΟΝΟΜΙΚΩΝ

Έχοντας υπόψη :

1. Τις διατάξεις του Ν. Δ/τος 797/1971 «περί αναγκαστικών απαλλοτριώσεων», σε συνδυασμό με τις διατάξεις του Β. Δ/τος 139/1971 «περί της αρμοδιότητος των Νομαρχών προς κήρυξιν αναγκαστικών τινών απαλλοτριώσεων».
2. Τις διατάξεις του άρθρου 33 του Ν. Δ/τος 3881/1958 «περί έργων εγγείων βελτιώσεων».
3. Την κοινή απόφαση του Πρωθυπουργού και του Υπουργού Οικονομικών με αριθμό 0.548/382/19.9.83 (ΦΕΚ 548/20.9.83 τ.Β'). σχετικά με την ανάθεση αρμοδιοτήτων στους Υφυπουργούς Οικονομικών, αποφασίζουμε :

Κηρύσσουμε την αναγκαστική απαλλοτρίωση, για λόγους δημόσιας ωφέλειας και ειδικότερα για την προστασία παροχθίων εκτάσεων ποταμού Σπερχειού (από όριο αγρών Ν. Φακίτσα μέχρι ορίου ιδιοκτησίας αγρών Ανθήλης), έκτασης συνολικού εμβαδού 108.750 Μ2 που βρίσκεται στην περιοχή του Νομού Φθιώτιδος και εικονίζεται με κλίμακα 1:2000 στο από Νοεμβρίου 1983 κτηματολογικό διάγραμμα και τον αντίστοιχο κτηματολογικό πίνακα τα οποία έχει συντάξει ο Σπυρ. Δήμτσας και έχει θεωρήσει ο Διευθυντής 1ης ΔΕΚΕ/Τ. 2ης ΠΥΔΕ του Υπουργείου Δημοσίων Έργων τοπογράφος μηχανικός Γεωρ. Χρυσόμαλλος.

Στην έκταση που απαλλοτριώνεται προβάλλουν δικαιώματα κυριότητας οι : 1) Ιωάννης Γάκης του Αναστασίου, 2) Παναγιώτης Γούσιας του Ιωάννου κ.λ.π.

Η απαλλοτρίωση κηρύσσεται υπέρ του Δημοσίου και με δαπάνη του, που θα αντιμετωπισθεί από τις πιστώσεις για έργα δημοσίων επενδύσεων αρμοδιότητος του Υπουργείου Δημοσίων Έργων (έργο αρ. 8072.009 της ΣΑΕ 0.72/82).

Η απόφαση αυτή να δημοσιευθεί στην Εφημερίδα της Κυβερνήσεως.

Αθήνα, 9 Φεβρουαρίου1984

ΟΙ ΥΠΟΥΡΓΟΙ

ΔΗΜΟΣΙΩΝ ΕΡΓΩΝ — ΑΠ. ΑΘ. ΤΣΟΧΑΤΖΟΠΟΥΛΟΣ

ΥΦΥΠΟΥΡΓΟΣ ΟΙΚΟΝΟΜΙΚΩΝ — ΔΗΜΗΤΡΙΟΣ ΠΙΤΣΙΩΡΗΣ

Αρ. 827/310 (4)

Αναγκαστική απαλλοτρίωση έκτασης για ανέγερση διδακτηρίου του 10ου Δημοτικού Σχολείου Αγίου Δημητρίου Αττικής.

ΟΙ ΥΠΟΥΡΓΟΙ
ΕΘΝΙΚΗΣ ΠΑΙΔΕΙΑΣ ΚΑΙ ΘΡΗΣΚΕΥΜΑΤΩΝ ΚΑΙ ΟΙΚΟΝΟΜΙΚΩΝ

Έχοντας υπόψη :

1. Τις διατάξεις του Ν. Δ/τος 797/1971 «περί αναγκαστικών απαλλοτριώσεων σε συνδυασμό με τις διατάξεις του Β. Δ/τος 139/1971 «περί της αρμοδιότητος των νομαρχών προς κήρυξιν αναγκαστικών τινων απαλλοτριώσεων».

2. Τις διατάξεις του άρθρου 17 του Α.Ν. 627/1968 «περί Οργανισμού Σχολικών Κτιρίων» σε συνδυασμό με τις διατάξεις του Ν. 513/1976.

3. Το από 12.4.1983 απόσπασμα πρακτικού από τη συνεδρίαση με αρ. 1409 του Διοικητικού Συμβουλίου του Οργανισμού Σχολικών Κτιρίων.

4. Το από 9.11.83 πρακτικό καταλληλότητας της απαλλοτριούμενης έκτασης, που καταρτίστηκε από την κατά Νόμο Επιτροπή.

5. Το από 20.1.1972 Β.Δ. «περί τροποποιήσεως και επεκτάσεως των ρυμοτομικών σχεδίων Αγίου Δημητρίου και Παλ. Φαλήρου (Αττικής) και καθορισμού των όρων και περιορισμών δομήσεων των οικοπέδων αυτών (ΦΕΚ 31/11.2.72 τ. Δ').

6. Την κοινή απόφαση του Πρωθυπουργού και του Υπουργού Οικονομικών με αριθμό Δ. 548/382/19.9.83 (ΦΕΚ 548/20.9.83 τ. Β' σχετικά με ανάθεση αρμοδιοτήτων στους Υφυπουργούς Οικονομικών, αποφασίζουμε :

Κηρύσσουμε την αναγκαστική απαλλοτρίωση, για λόγους δημόσιας ωφέλειας και ειδικότερα για ανέγερση διδακτηρίου του 10ου Δημοτικού Σχολείου Αγίου Δημητρίου, έκτασης συνολικού εμβαδού 3.093 Μ2 που βρίσκεται στον Άγιο Δημήτριο (Μπραχάμι) Νομού Αττικής, μεταξύ των οδών Άρτης, Μεταμορφώσεως, Σαλώνων και Σόλωνος (Τμήμα Ο.Τ. 914) και εικονίζεται με κλίμακα 1:200 και με τα στοιχεία Α-Ι-Κ-Λ-Μ-Ν-Ξ-Ρ-Υ-Τ-Σ-Ο-Π-Δ-Γ-Θ-Η-Ζ-Ε-Φ-Χ-Ψ-Ω-Β-Α- στο από Μαΐου 1978 με αριθμό 259 κτηματολογική διάγραμμα πίνακα το οποίο έχει συντάξει ο πολιτικός μηχανικός Ηλίας Κρικέλας και έχει θεωρήσει για τον έλεγχο ο προϊστάμενος της Δ/νσης Γηπέδων του Οργανισμού Σχολικών Κτιρίων Γεώργιος Μορφόπουλος.

Στην έκταση που απαλλοτριώνεται προβάλλουν δικαιώματα κυριότητας οι: 1) Ιωάννης Τριανταφύλλου του Χρήστου και 2) Αθανάσιος Σκούρας του Ιωάννου.

Η απαλλοτρίωση κηρύσσεται υπέρ του Σχολικού Ταμείου του 10ου Δημοτικού Σχολείου Αγίου Δημητρίου και με δαπάνη του Οργανισμού Σχολικών Κτιρίων.

Η απόφαση αυτή να δημοσιευθεί στην Εφημερίδα της Κυβερνήσεως.

Αθήνα, 9 Φεβρουαρίου 1984

ΟΙ ΥΠΟΥΡΓΟΙ

ΕΘΝ. ΠΑΙΔΕΙΑΣ ΚΑΙ ΘΡΗΣΚΕΥΜΑΤΩΝ	ΥΦΥΠΟΥΡΓΟΣ ΟΙΚΟΝΟΜΙΚΩΝ
ΑΠΟΣΤΟΛΟΣ ΚΑΚΛΑΜΑΝΗΣ	**ΔΗΜΗΤΡΙΟΣ ΠΙΤΣΙΩΡΗΣ**

Αρ. Ν. 61/260 (5)

Αναγκαστική απαλλοτρίωση έκτασης στην περιοχή «Αμπελακίων» Καλαμακίου Αττικής, για την ανέγερση κτιρίου στεγάσεως του Β' Εθνικού Παιδικού Σταθμού Αλίμου.

ΟΙ ΥΠΟΥΡΓΟΙ
ΟΙΚΟΝΟΜΙΚΩΝ ΚΑΙ ΥΓΕΙΑΣ ΚΑΙ ΠΡΟΝΟΙΑΣ

Έχοντας υπόψη :

1. Τις διατάξεις του Ν. Δ/τος 797/1971 «περί αναγκαστικών απαλλοτριώσεων», σε συνδυασμό με τις διατάξεις του Β. Δ/τος 139/1971 «περί της αρμοδιότητος των Νομαρχών προς κήρυξιν αναγκαστικών τινων απαλλοτριώσεων».

2. Τις διατάξεις του άρθρου 13 του Β. Δ/τος 775/1964 «περί κωδικοποιήσεως διατάξεων περί Λαϊκής Κατοικίας».

3. Το από 10.8.81 Προεδρικό Διάταγμα «περί αναθεωρήσεως του ρυμοτομικού σχεδίου Αλίμου (Αττικής)» (ΦΕΚ 491/11.9.81 τ. Δ').

4. Την κοινή απόφαση του Πρωθυπουργού και του Υπουργού Οικονομικών με αριθμό 0.548/382/19.9.83 (ΦΕΚ 20.9.83 τ. Δ') σχετικά με την ανάθεση αρμοδιοτήτων στους Υφυπουργούς Οικονομικών.

5. Την κοινή απόφαση του Πρωθυπουργού και του Υπουργού Υγείας και Πρόνοιας με αριθμό 1512/7.10.82 (ΦΕΚ 856/29.10.82 τ. Β'), σχετικά με ανάθεση αρμοδιοτήτων στους Υφυπουργούς Υγείας και Πρόνοιας, αποφασίζουμε :

Κηρύσσουμε την αναγκαστική απαλλοτρίωση, για λόγους δημόσιας ωφέλειας και ειδικότερα, για την ανέγερση κτιρίου στεγάσεως του Β' Εθνικού Παιδικού Σταθμού Αλίμου, έκτασης συνολικού εμβαδού 1950 μ2 που βρίσκεται στην περιοχή «Αμπελακίων» Καλαμακίου Νομού Αττικής, μεταξύ των οδών Αμμοχώστου, Ανωνύμου και Μανδηλαρά (τμήμα Ο.Τ. 367) και εικονίζεται με κλίκακα 1:200 και με τα στοιχεία Α-Β-Γ-Δ-Α στο κτηματολογικό διάγραμμα - πίνακα το οποίο έχει συντάξει ο Π. Βανδώρος και έχει θεωρήσει ο Προιστάμενος Τ.Υ.Δ. Αλίμου Ε. Ματθαίος στις 30.9.83.

Στην έκταση που απαλλοτριώνεται προβάλλουν δικαιώματα κυριότητας οι 1) Δήμος Αλίμου ή Αλέξανδρος Σκαβάντζος, 2) Κληρον. Κων/νου Νάστου κλπ.

Η απαλλοτρίωση κηρύσσεται υπέρ του Δημοσίου και με δαπάνη του που θα αντιμετωπισθεί από εγκεκριμμένη πίστωση του Προγράμματος Δημοσίων Επενδύσεων (Έργο ΣΑΕ 7893.000) αρμοδιότητας Υπουργείου Υγείας και Προνοίας.

Η απόφαση αυτή να δημοσιευθεί στην Εφημερίδα της Κυβερνήσεως.

Αθήνα, 9 Φεβρουαρίου 1984

ΟΙ ΥΦΥΠΟΥΡΓΟΙ

ΟΙΚΟΝΟΜΙΚΩΝ	ΥΓΕΙΑΣ ΚΑΙ ΠΡΟΝΟΙΑΣ
ΔΗΜΗΤΡΙΟΣ ΠΙΤΣΙΩΡΗΣ	**Μ. ΚΥΠΡΙΩΤΑΚΗ - ΠΕΡΡΑΚΗ**

Αρ. 251138 (6)

Αναγκαστική απαλλοτρίωση έκτασης 750 τ.μ. που βρίσκεται στη περιοχή Κόμβου Εθνικής οδού Καβάλας-Ξάνθης με οδό Παληάς Καβάλας της Κοινότητας Χαλκερού Ν. Καβάλας για λόγους δημόσιας ωφέλειας και ειδικότερα για τη κατασκευή Στρατιωτικού δρομολογίου.

Ο ΝΟΜΑΡΧΗΣ ΚΑΒΑΛΑΣ

Έχοντας υπόψη :

1. Τις διατάξεις : α) του Ν.Δ. 797/71 «περί αναγκαστικών απαλλοτριώσεων» β) του αρ. 139/71 Β. Δ/τος «περί αρμοδιότητος των Νομαρχών προς κήρυξιν αναγκαστικών τινών απαλλοτριώσεων», γ) του Ν. 3200/1955 «περί διοικητικής αποκεντρώσεως» όπως τροποποιημένες και συμπληρωμένες ισχύουν σήμερα.

2. Τις διατάξεις του ΝΓΣΙΣΤ/1907 και τις διατάξεις του Ν. 4442/1929 «περί κυρώσεως του από 21.9.1926 Ν. Δ/τος περί Στρατιωτικών και Ναυτικών Εισφορών και Ναυλώσεων» όπως έχουν τροποποιηθεί.

3. Την αρ. Φ. 913.3/39/V./11034/Σ1985/28.12.1983 γνωμοδότηση του Γενικού Επιτελείου Στρατού για τη κήρυξη αναγκαστικής απαλλοτρίωσης έκτασης επιφάνειας 750 τ.μ. στη περιοχή Κόμβου Εθνικής οδού Καβάλας - Ξάνθης με οδό Παληάς Καβάλας της Κοινότητας Χαλκερού Ν. Καβάλας για τη κατασκευή Στρατιωτικού δρομολογίου.

4. Το από 14.9.78 κτηματολογικό διάγραμμα της 3ης ΜΟΜΑ με τον επάνω σ' αυτό κτηματολογικό πίνακα, που συνοδεύουν τη παραπάνω γνωμοδότηση του Γ.Ε.Σ., αποφασίζουμε :

Κηρύσσουμε την αναγκαστική απαλλοτρίωση για λόγους δημόσιας ωφελείας, δηλαδή για τη κάλυψη Στρατιωτικών αναγκών και ειδικότερα για τη κατασκευή Στρατιωτικού Δρομολογίου, έκτασης εμβαδού 750 τ.μ. που βρίσκεται στη περιοχή Κόμβου Εθνικής οδού Καβάλας - Ξάνθης με οδό Παληάς Καβάλας της Κοινότητας Χαλκερού Ν. Καβάλας και εμφανίζεται στο με κλίμακα 1:1000 από 14.9.1978 κτηματολογικό διάγραμμα της 3ης ΜΟΜΑ με τον πάνω σ' αυτό κτηματολογικό πίνακα.

Στην έκταση που απαλλοτριώνεται προβάλλει δικαιώματα κυριότητας η Βιομηχανία Φωσφορικών Λιπασμάτων, Η απαλλοτρίωση κηρύσσεται υπέρ του Δημοσίου και με δαπάνες του Ταμείου Εθνικής 'Αμυνας.

Η απόφαση αυτή να δημοσιευθεί στην Εφημερίδα της Κυβερνήσεως.

Καβάλα, 13 Φλεβάρη 1984

Ο Νομάρχης
ΚΩΣΤΑΣ ΜΑΜΕΛΗΣ

ΑΝΑΚΟΙΝΩΣΕΙΣ

Αρ. 15909/83 (7)

Επικύρωση της 44/83 απόφασης του Κοιν. Σ. Μεγαλοχωρίου Ν. Λέσβου.

Ο ΝΟΜΑΡΧΗΣ ΛΕΣΒΟΥ

'Εχοντας υπόψη:

1. Την αρ. 818/8.11.83 αναφορά σας.
2. Τις διατάξεις των άρθρ. 113, 202 και 203 του Δ.Κ.Κ. και τις όμοιες του Ν.Δ. 797/71 «περί αναγκαστικών απαλλοτριώσεων».
3. Την αρ. 44/83 απόφαση του Κοιν. Συμβουλίου Μεγαλοχωρίου, περί αναγκαστικής απαλλοτριώσεως της υδατοπηγής «Μουτζούρη» και του πέριξ αυτής χώρου εκτάσεως 800 τ.μ. για τις ανάγκες ύδρευσης της Κοινότητας.
4. Την αρ. 3/1984 όμοια απόφαση του ως άνω Κοινοτικού Συμβουλίου με την οποία αποφαίνεται σε κάθε ένα από τους διατυπουμένους στο από 8.12.1984 υπόμνημα ορισμένων κατοίκων της Κοινότητος, ισχυρισμούς.
5. Την από 12.10.83 έκθεση εκτιμήσεως της επιτροπής του άρθρου 7 του Π.Δ. 270/81 και το από 24.10.83 τοπογραφικό διάγραμμα και κτηματολογικό πίνακα που συντάχθηκαν από την ΤΥΔΚ και
6. Τα στοιχεία του σχετικού φακέλλου από τα οποία προκύπτει ότι δεν κατέστη δυνατή η αγορά της πηγής και ότι το νερό της είναι αναγκαίο για την αντιμετώπιση των υδρευτικών αναγκών της Κοινότητος, σας Ανακοινώνουμε ότι είναι νόμιμη η αριθμ. 44/83 απόφαση του Κοιν. Συμβουλίου, περί αναγκαστικής απαλλοτρίωσης της υδατοπηγής Μουτζούρη που βρίσκεται κατά το ήμισυ ιδιοκτησία του Ιωάννου Μουτζούρη και κατά το έτερο ήμισυ στην ιδιοκτησία της Αικατερίνης χήρας Ανδρ. Μιχαλέλλη και κείται στη θέση «Καριούλια - Καραγάτσι» της διοικητικής περιφέρειας της Κοινότητας Μεγαλοχωρίου, μετά του πέριξ αυτής χώρου, εκτάσεως 800 τ.μ. που ανήκει επίσης κατά το ήμισυ στους ανωτέρω ιδιοκτήτες και συνορεύει Βόρεια και νότια με ιδιοκτησίες των Ιωάννου Μουτζούρη και Αικατερίνης χήρας Ανδρ. Μιχαλέλλη, ανατολικά με ιδιοκτησίες του Ιωάννου Μουτζούρη και δυτικά με ιδιοκτησία της Αικατερίνης χήρας Ανδρ. Μιχαλέλλη.

Η απαλλοτρίωση γίνεται για λογαριασμό και με δαπάνες της Κοινότητας Μεγαλοχωρίου για να αντιμετωπισθούν οι ανάγκες ύδρευσης της Κοινότητας.

Η αποζημίωση θα καταβληθεί σύμφωνα με τις διατάξεις του Ν.Δ. 797/71, χωρίς να αποκλείεται και ο καθορισμός της με συμβιβασμό.

Η παρούσα να κοινοποιηθεί με τη φροντίδα του Προέδρου της Κοινότητας Μεγαλοχωρίου στους ιδιοκτήτες των απαλλοτριωμένων ακινήτων μαζί με αντίγραφό της ανωτέρω αποφάσεως του Κοιν. Συμβουλίου με αποδεικτικό που θα μας αποσταλεί και να δημοσιευθεί με τη φροντδα της Υπηρεσίας μας στην Εφημερίδα της Κυβερνήσεως.

Μυτιλήνη 1 Φεβρουαρίου 1984

Ο Νομάρχης
ΝΙΚΟΣ ΣΗΦΟΥΝΑΚΗΣ

Αρ. Β2298/φ.76 (8)

Ανακοίνωση παρακαταθέσεως αποζημιώσεως για απαλλοτρίωση ακινήτων προς για τη κατασκευή παρακαμπτηρίου οδού προς Βραίλα (χ.θ. 4+449,33 - 6 + 862,31).

Ο ΥΠΟΥΡΓΟΣ ΔΗΜΟΣΙΩΝ ΕΡΓΩΝ

Σύμφωνα με τα άρθρα 7 και 8 του Ν.Δ. 797/1971 «περί αναγκαστικών απαλλοτριώσεων», και 2) του άρθρου 2/β της ΕΔ2/α/01/113/Φ.2.2.1/8.12.1983 απόφασης Υπουργού Δημ. 'Εργων (Εγκ. Ε. 9) ΦΕΚ 727/1983 τ. Β' «περί μεταβιβάσεως αρμοδιοτήτων» γνωστοποιούμε:

α) Σε όσους έχουν ή διεκδικούν δικαιώματα κυριότητας σε ακίνητα που απαλλοτριώθηκαν αναγκαστικά με τη αρ. Δ. 6410/4098/78 κοινή απόφαση των Υπουργών Οικονομικών και Δημοσίων 'Εργων (ΦΕΚ 640/78 τ.Δ) για τη κατασκευή παρακαμπτηρίου οδού προς Βραίλα (χ.θ. 4+449,33 - 6 + 862,31).

β) Τους ενυπόθηκους δανειστές και τους τρίτους διεκδικητές των ακινήτων αυτών, ότι η αποζημίωση της εδαφικής επιφάνειας και των επικειμένων της, όπως περιγράφονται στο σχετικό κτηματολογικό πίνακα, η οποία καθορίστηκε μη την αρ. 10545/1981 απόφαση του Εφετείου Αθηνών έχει παρακατατεθεί στο Γραφείο Παρ/κών Λιδωρικίου.

Σχετικά έχει εκδοθεί το αρ. 7582/18.1.84 γραμμάτιο συστάσεως παρακαταθήκης δρχ. εξήντα επτά χιλιάδες πεντακόσιες (67.500).

Η αποζημίωση θα αποδοθεί στα πρόσωπα που θα αναγνωρισθούν δικαιούχοι κατά τη νόμιμη διαδικασία.

Η ανακοίνωση αυτή να δημοσιευθεί στην Εφημερίδα της Κυβερνήσεως.

Αθήνα, 14 Φεβρουαρίου 1984

Με Εντολή Υπουργού

Ο Διευθυντής
ΗΛ. ΚΟΥΡΝΕΤΑΣ

ΠΟΛΕΟΔΟΜΙΑ

ΑΠΟΦΑΣΕΙΣ

Αρ. 314/24 (9)

Τροποποίηση του ρυμοτομικού σχεδίου Ν. Χαλκηδόνας Αττικής)».

Ο ΥΠΟΥΡΓΟΣ ΧΩΡΟΤΑΞΙΑΣ, ΟΙΚΙΣΜΟΥ ΚΑΙ ΠΕΡΙΒΑΛΛΟΝΤΟΣ

Έχοντας υπόψη:

1. Τις διατάξεις του από 17 Ιουλίου 1923 Ν. Δ/τος «περί σχεδίων πόλεων κλπ.», όπως μεταγενέστερα τροποποιήθηκαν και συμπληρώθηκαν και ειδικότερα τα άρθρα του 3 και 70.
2. Το υπ' αρ. 842/1980 «περί απλουστεύσεως της διαδικασίας κατά την έκδοσιν διοικητικών τινών πράξεων ατομικού χαρακτήρος επί αντικειμένου αρμοδιότητος Υπουργού Χωροταξίας, Οικισμού και Περιβάλλοντος» (ΦΕΚ 208/Α).
3. Τις διατάξεις του Ν. 947/1979 «περί οικιστικών περιοχών» (ΦΕΚ 169/Α) και ειδικότερα το άρθρο του 62 (παρ. 1).
4. Τις υπ' αριθ. 119/1979, 43/1980, 48/1980 και 103/1980 πράξεις του Κοινοτικού Συμβουλίου Ν. Χαλκηδόνας.
5. Την υπ' αρ. 85/1982 γνωμοδότηση του Συμβουλίου Χωροταξίας, Οικισμού και Περιβάλλοντος, αποφασίζουμε:


Εκρίνεται η τροποποίηση του ρυμοτομικού σχεδίου Ν. Χαλκηδόνας (Αττικής) στο οικοδομικό τετράγωνο που περικλείεται από τις οδούς Αγ. Ευφημίας, Πίστεως και Αγίου Νεκταρίου με τον χαρακτηρισμό του χώρου γύρω από την εκκλησία Αγίας Ευφημίας, σε χώρο κοινόχρηστου πράσινου, καθώς και ο χαρακτηρισμός των οδών Αγίου Νεκταρίου και Πίστεως σε πεζόδρομους, όπως φαίνεται στο θεωρημένο από τον Προϊστάμενο της Διεύθυνσης Πολεοδομικών Εφαρμογών με την Γ. 314/1984 πράξη του, σχετικό πρωτότυπο διάγραμμα με κλίμακα 1:500 που συνοπτικό του αντίτυπο δημοσιεύεται με την απόφαση αυτή.


Η ισχύς της απόφασης αυτής αρχίζει από την δημοσίευσή της στην Εφημερίδα της Κυβερνήσεως.

Αθήνα, 3 Ιανουαρίου 1984

Ο ΥΠΟΥΡΓΟΣ

ΑΝΤΩΝΙΟΣ ΤΡΙΤΣΗΣ

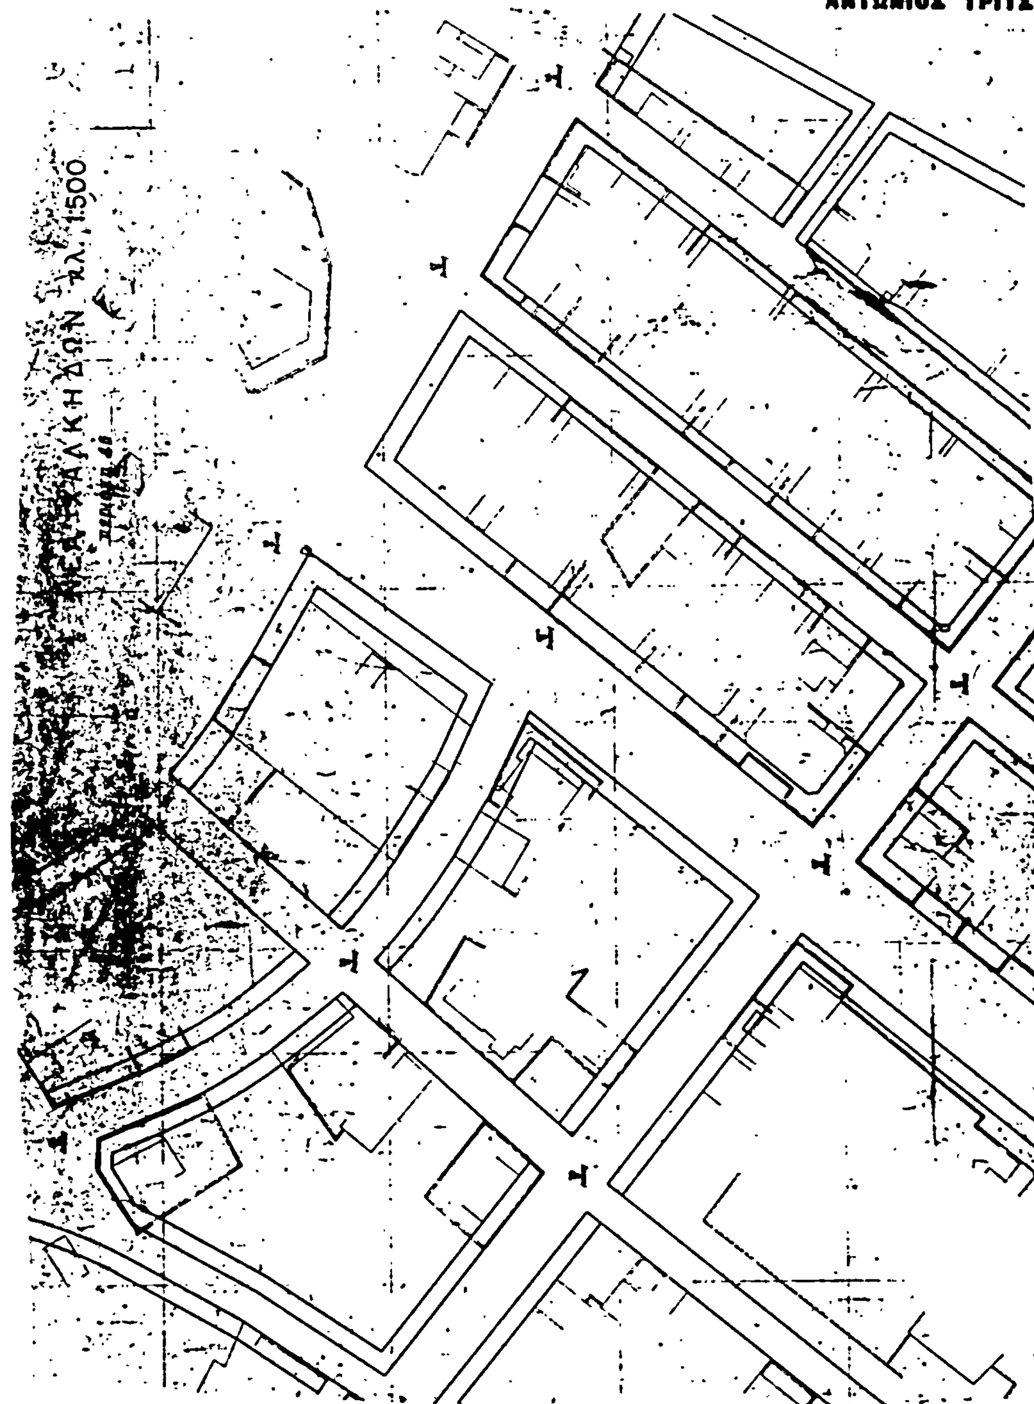

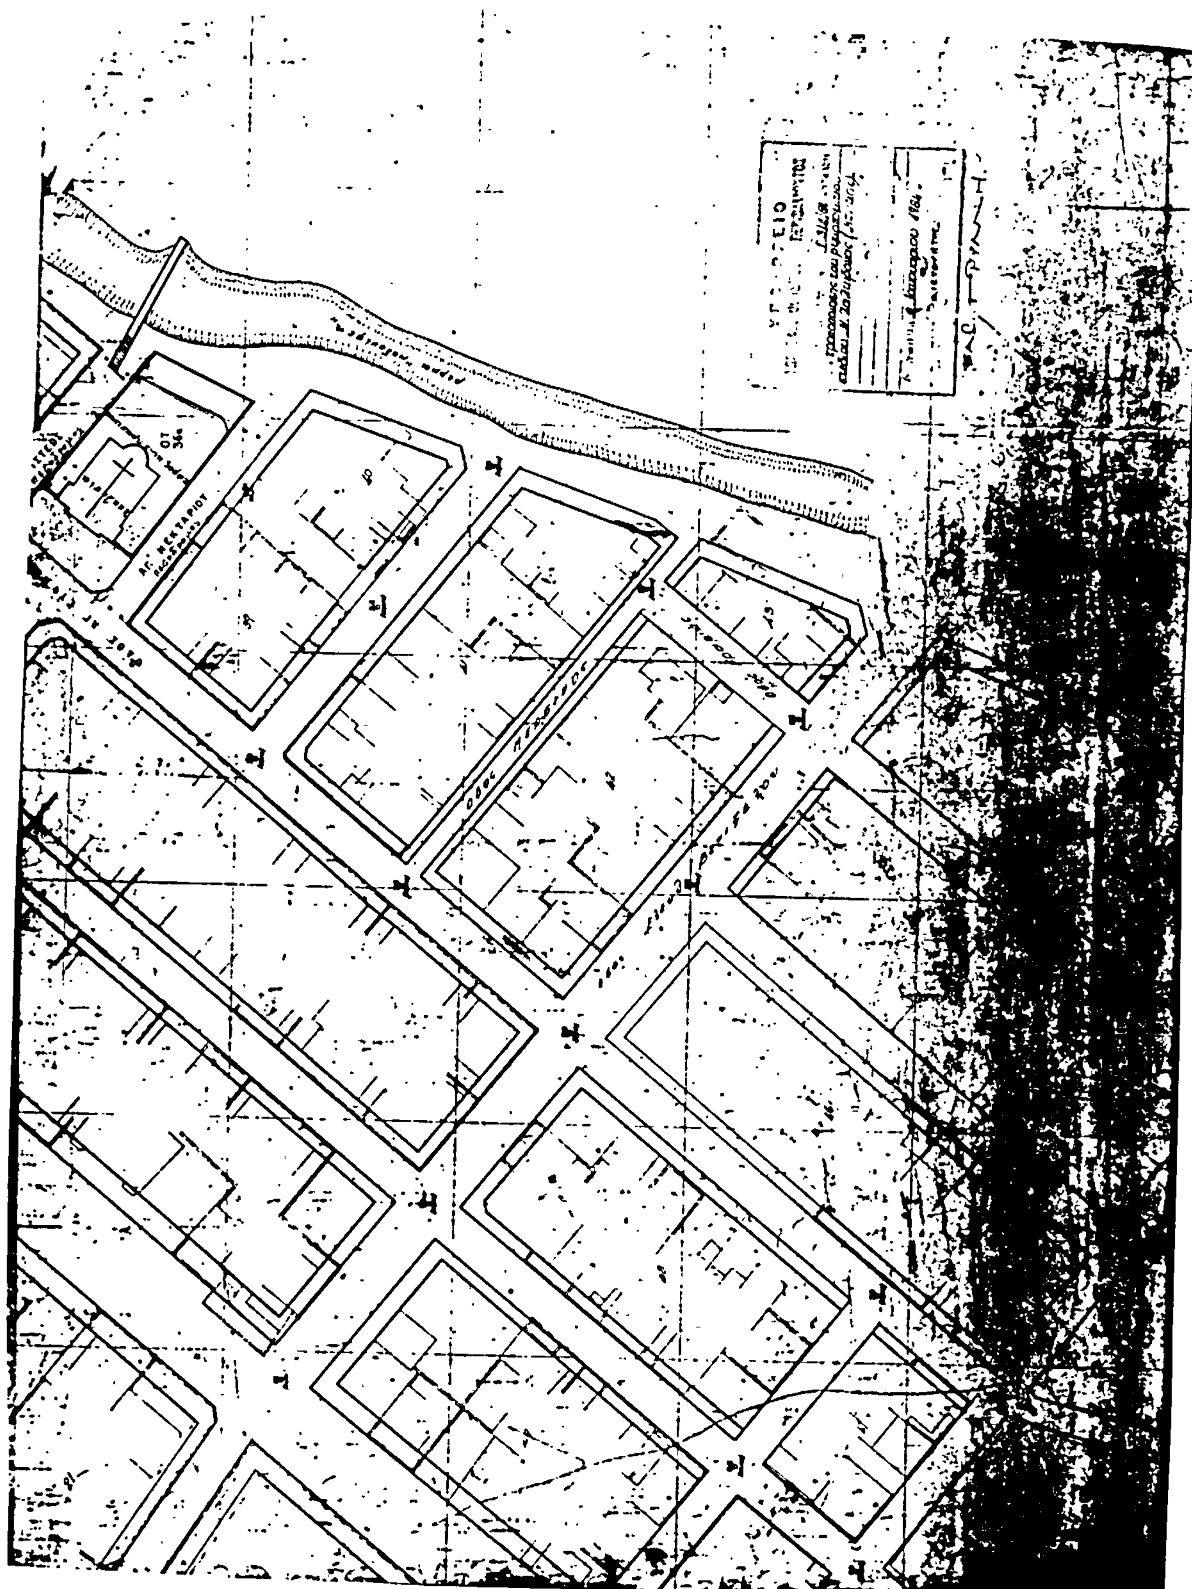

ΑΝΑΚΟΙΝΩΣΕΙΣ

Αρ. 0/10235 (10)

Παρακατάθεση αποζημίωσης ακινήτων που έχουν ρυμοτομηθεί με το εγκεκριμένο ρυμοτομικό σχέδιο του Δήμου Αμαρουσίου για τη διεύρυνση της Λεωφόρου Κηφισίας από την οδό Παραδείσου μέχρι στην οδό Φραγκοκκλησίας (Π.Α. 144/83).

Ο ΥΠΟΥΡΓΟΣ ΔΗΜΟΣΙΩΝ ΕΡΓΩΝ

Έχοντας υπόψη:

1. Τις διατάξεις του ν. δ/τος 17.7.1923 «περί σχεδίων πόλεων, κωμών και συνοικισμών του Κράτους και οικοδομής αυτών» (ΦΕΚ 228/16.8.1923 τ. Α').

2. Τις διατάξεις του ν. δ/τος 797/1971 «περί αναγκαστικών απαλλοτριώσεων» (ΦΕΚ 1/1.1.1971 τ. Α').

3. Την εξουσιοδοτική απόφαση του Υπουργού Δημ. Έργων ΕΔ2α/01/113/Φ.2.2.1/8.12.1983 ΦΕΚ 727/15.12. 1983 τ. Β').

4. Το π. δ/γμα 910/1977 ΦΕΚ 305/10.10.1977 τ. Α' «περί οργανισμού του Υπ. Δημοσίων Έργων».

5. Τον πίνακα παρακατάθεσης της αποζημίωσης που καθορίστηκε με την απόφαση 751/16.9.83 του Μονομελούς Πρωτοδικείου Αθήνας για ακίνητα που ρυμοτομήθηκαν με το εγκεκριμένο ρυμοτομικό σχέδιο Δήμου Αμαρουσίου για τη διεύρυνση της Λεωφόρου Κηφισίας από την οδό Παραδείσου μέχρι την οδό Φραγκοκκλησιάς σύμφωνα με τις ενδείξεις της πράξεως αναλογισμού 144/83 ειδοποιούμε τα πρόσωπα που έχουν ή αξιώνουν εμπράγματα δικαιώματα στα παραπάνω ακίνητα, ότι η αποζημίωση των οικοπεδικών εκτάσεων που έχουν ρυμοτομηθεί και των επικειμένων τους όπως σημειώνονται στα στοιχεία προδικασίας του άρθρου 5 του ν. 653/1977, έχει κατατεθεί στο Ταμείο Παρακαταθηκών και Δανείων Αθηνών, ύστερα από το συμψηφισμό δικαιωμάτων και υποχρεώσεων που προβλέπει το άρθρο 7 του ν. 5269/1931 και με την έκδοση του γραμματίου παρακαταθήκης 709693/11.11.1983 για συνολικό ποσό 101.300.920 δραχμών.

Η παρακατάθεση της παραπάνω αποζημίωσης έγινε υπέρ των Ιωάννη, Μιχαήλ Σταύρου Πιτταρά.(ιδιοκτ. 1) δρχ. 354.700. και θα καταβληθεί μόνο στα πρόσωπα που θα αναγνωριστούν δικαιούχοι με απόφαση του Μονομελούς Πρωτοδικείου Αθηνών.

Αθήνα, 13 Φεβρουαρίου 1984

Εντολή Υπουργού

Ο Τμηματάρχης
ΜΑΝΩΛΗΣ ΔΑΣΚΑΛΑΚΗΣ

(11)

Ανακοίνωσις παρακαταθέσεως αποζημιώσεως εξ αναγκαστικής απαλλοτριώσεως.

1. Συμφώνως προς τας διατάξεις των άρθρων 7 και 8 του Ν.Δ. 797/1971 «περί αναγκαστικών απαλλοτριώσεων», φέρομεν εις γνώσιν των κάτωθι αναφερομένων: α) των κεκτημένων ή αξιούντων δικαιώματα κυριότητος επί των αναγκαστικώς απαλλοτριωθέντων ακινήτων, προς διάνοιξιν της προβλεπομένης εις το ρυμοτομικόν σχέδιον της πόλεως Ναυπλίου οδού, δευτέρας παρόδου της οδού Παλαμηδίου, δυνάμει της υπ' αρ. 0-194/10.1.1979 πράξεως αναλογισμού, αποζημιώσεως και τακτοποιήσεως ιδιοκτησιών, της Δ/νσεως Τεχνικών Υπηρεσιών Νομού Αργολίδος, επικυρωθείσης δια της υπ' αριθμ. 0-10354/9.3.1979 αποφάσεως του Νομάρχου Αργολίδος, β) των τυχόν επί των ακινήτων τούτων εγγεγραμμένων ενυποθήκων δανειστών ή κατόχων ή τρίτων διεκδικητών, ότι η δυνάμει της υπ' αριθμ. 127/1982 τελεσιδίκου καταστάσης αποφάσεως του Μονομελούς Πρωτοδικείου Ναυπλίου, καθορισθείσα προσωρινή αποζημίωσις δι' άπαντα τα ακίνητα μετά των πικειμένων, ως ταύτα εικονίζονται εις το οικείον κτηματολογικόν διάγραμμα· και εις τον σχετικόν κτηματολογικόν πίνακα, κατετέθη υπό της Βασιλικής συζ. Γεωργίου Παπαδοπούλου, το γένος Κων/νου Μούντριζα, κατοίκου Ναυπλίου, εις το Ταμείον Παρακαταθηκών και Δανείων, εκδοθέντων προς τούτο των υπ' αρ. 8765/1980, 8766/1980, 11954/1983 και 11969/1983 γραμματίων συστάσεως παρακαταθήκης, παρά του Γραφείου Ναυπλίου, δια συνολικόν ποσόν εκατόν εξήκοντα τριών χιλιάδων εξακοσίων πεντήκοντα πέντε (163.655) δραχμών.

2. Η αποζημίωσις αύτη είναι αποδοτέα εις τους κατά Νόμον δικαιούχους.

Ναύπλιον τη 15 Φεβρουαρίου 1984

Ο Πληρεξούσιος Δικηγόρος
ΙΩΑΝΝΗΣ Κ. ΡΟΥΤΟΥΛΑΣ

(12)

Ειδοποίησις γενομένης παρακαταθέσεως αποζημιώσεως λόγω ρυμοτομίας ακινήτων, εντός της πόλεως Γρεβενών.

1. Δια του υπ' αριθμόν 7350/31.10.1983 γραμματίου συστάσεως παρακαταθήκης του Ταμείου Παρακαταθηκών και Δανείων, Γραφείον Παρακαταθηκών Γρεβενών, κατετέθησαν παρ' αυτώ δραχμαί τριακόσιαι πεντήκοντα μία χιλιάδες εννεακόσιαι δραχμαί (351.900) εις εξόφλησιν της δυνάμει της υπ' αριθμόν 23/1983 αποφάσεως του Μονομελούς Πρωτοδικείου Γρεβενών καθορισθείσης προσωρινής τιμής μονάδος (αποζημιώσεως) των ρυμοτομουμένων, κατ' εφαρμογήν του εγγεκριμένου σχεδίου Πόλεως Γεβενών, ως τούτο ισχύει, ιδιοκτησιών (οικοπέδων) κειμένων επί της οδού Νικηφόρου Φωκά της πόλεως Γρεβενών, και δυνάμει της υπ' αριθμόν 1/1981 πράξεως τακτοποιήσεως και αναλογισμού της Δ/σεως ΤΥΝ Γρεβενών (Τμήμα Πολεοδομικών Εφαρμογών) και προς συντέλεσιν της απαλλοτριώσεως ταύτης, και εις εκτέλεσιν της υπ' αριθμόν πρωτ. 2035/ 5.10.1983 αποφάσεως του Νομάρχου Γρεβενών, δι' ής ωρίσθη καταθέτης Ανδρέας Κωτούλας του Βασιλείου ως επισπεύδων της άνω απαλλοτριώσεως και συγγεκριμένως, δραχμάς τριακοσίας πεντήκοντα μία χιλιάδας εννεακοσίας (351.900) δι' αποζημίωσιν 41,40 τ.μ. οικοπέδου υπέρ κληρονόμων Γ ωργίου Λαζαρίδη, ήτοι 1) Αναστασίας χήρας Γεωργίου Λαζαρίδη, 2) Μαρίας Γεωργίου Λαζαρίδη, 3) Ιωάννας Γεωργίου Λαζαρίδη, και 4) Δημητρίου Γεωργίου Λαζαρίδη, κατοίκων Γρεβενών, και εις βάρος τωνΗρακλέους Καπιτσίνη και Βασιλείου Παπαγατζή, κατοίκων Γρεβενών. Το ανωτέρω ποσόν θα αποδοθή εις τους δικαιούχους δια δικαστικής αποφάσεως αναγνωρισθησομένους. Η άνω κατάθεσις εγένετο υπό του Ανδρέα Κωτούλα, του Βασιλείου, βάσει των ανωτέρω και της υπ' αριθμ. πρωτ 2.035/5.10.1983 αποφάσεως του Νομάρχου Γρεβενών δια λογαριασμόν· των και δια λογαριασμόν των βαρυνομένων εκ της ρυμοτομίας ταύτης παροδίων γειτόνων.

2. Δια του υπ' αριθμόν 7.351/31.10.1983 γραμματίου συστάσεως παρακαταθήκης του Ταμείου Παρακαταθηκών και Δανείων - Γραφείον Παρακαταθηκών Γρεβενών, κατετέθησαν παρ' αυτώ δραχμαί διακόσιαι είκοσι δύο χιλιάδες οκτακόσιαι εβδομήκοντα (222.870) εις εξόφλησιν της δυνάμει της υπ' αριθμόν 23/1983 αποφάσεως του Μονομελούς Πρωτοδικείου Γρεβενών καθορισθείσης προσωρινής τιμής μονάδος (αποζημιώσεως) των ρυμοτομουμένων κατ' εφαρμογήν του εγκεκριμένου Σχεδίου της πόλεως Γρεβενών, ως τούτο ισχύει, ιδιοκτησιών (οικοπέδων) κειμένων επί της οδού Νικηφόρου Φωκά, της πόλεως Γρεβενών και δυνάμει της υπ' αριθμόν 1/1981 πράξεως τακτοποιήσεως

και αναλογισμού της Δ/σεως ΤΥΝ Γρεβενών (τμήμα Πολεοδομικών Εφαρνογών) και προς συντέλεσιν της απαλλοτριώσεως ταύτης. Η άνω κατάθεσις εγένετο υπό της Αργυρώς συζύγου Ανδρέου Κωτούλα, υπέρ των κληρονόμων Γεωργίου Λαζαρίδη, ήτοι 1) Αναστασίας χήρας Γεωργίου Λαζαρίδη, 2) Μαρίας Γεωργίου Λαζαρίδη, 3) Ιωάννας Γεωργίου Λαζαρίδη, και 4) Δημητρίου Γεωργίου Λαζαρίδη, κατοίκων απάντων Γρεβενών, δια προσκυρουμένην εις την ιδιοκτησίαν της έκτασιν των άνω, μέτρων τετραγωνικών 6,72 προς 8.500 ανά τ.μ. και ποσού 57.120, και δι' αναλογισμόν δρόμου μέτρων τετραγωνικών 19,50 προς 8,500 ανά τ.μ., και ποσού 165.750, και θα αποδοθή νομίμως εις τους δικαιούχους κατόπιν δικαστικής αποφάσεως. Η άνω κατάθεσις εγένετο βάσει των ανωτέρω.

Εν Γρεβενοίς τη 16 Δεκεμβρίου 1983

Οι καταθέται
ΑΝΔΡ. Β. ΚΩΤΟΥΛΑΣ ΑΡΓΥΡΩ ΑΝ. ΚΩΤΟΥΛΑ

Ο πληρεξούσιος Δικηγόρος
ΚΩΝ. ΑΘ. ΚΑΡΤΣΙΟΥΝΗΣ

(Αρ. διπλ. 7529781, 8487035/84, Ε' Δημ. Ταμ. Αθηνών).

ΑΠΟ ΤΟ ΕΘΝΙΚΟ ΤΥΠΟΓΡΑΦΕΙΟ